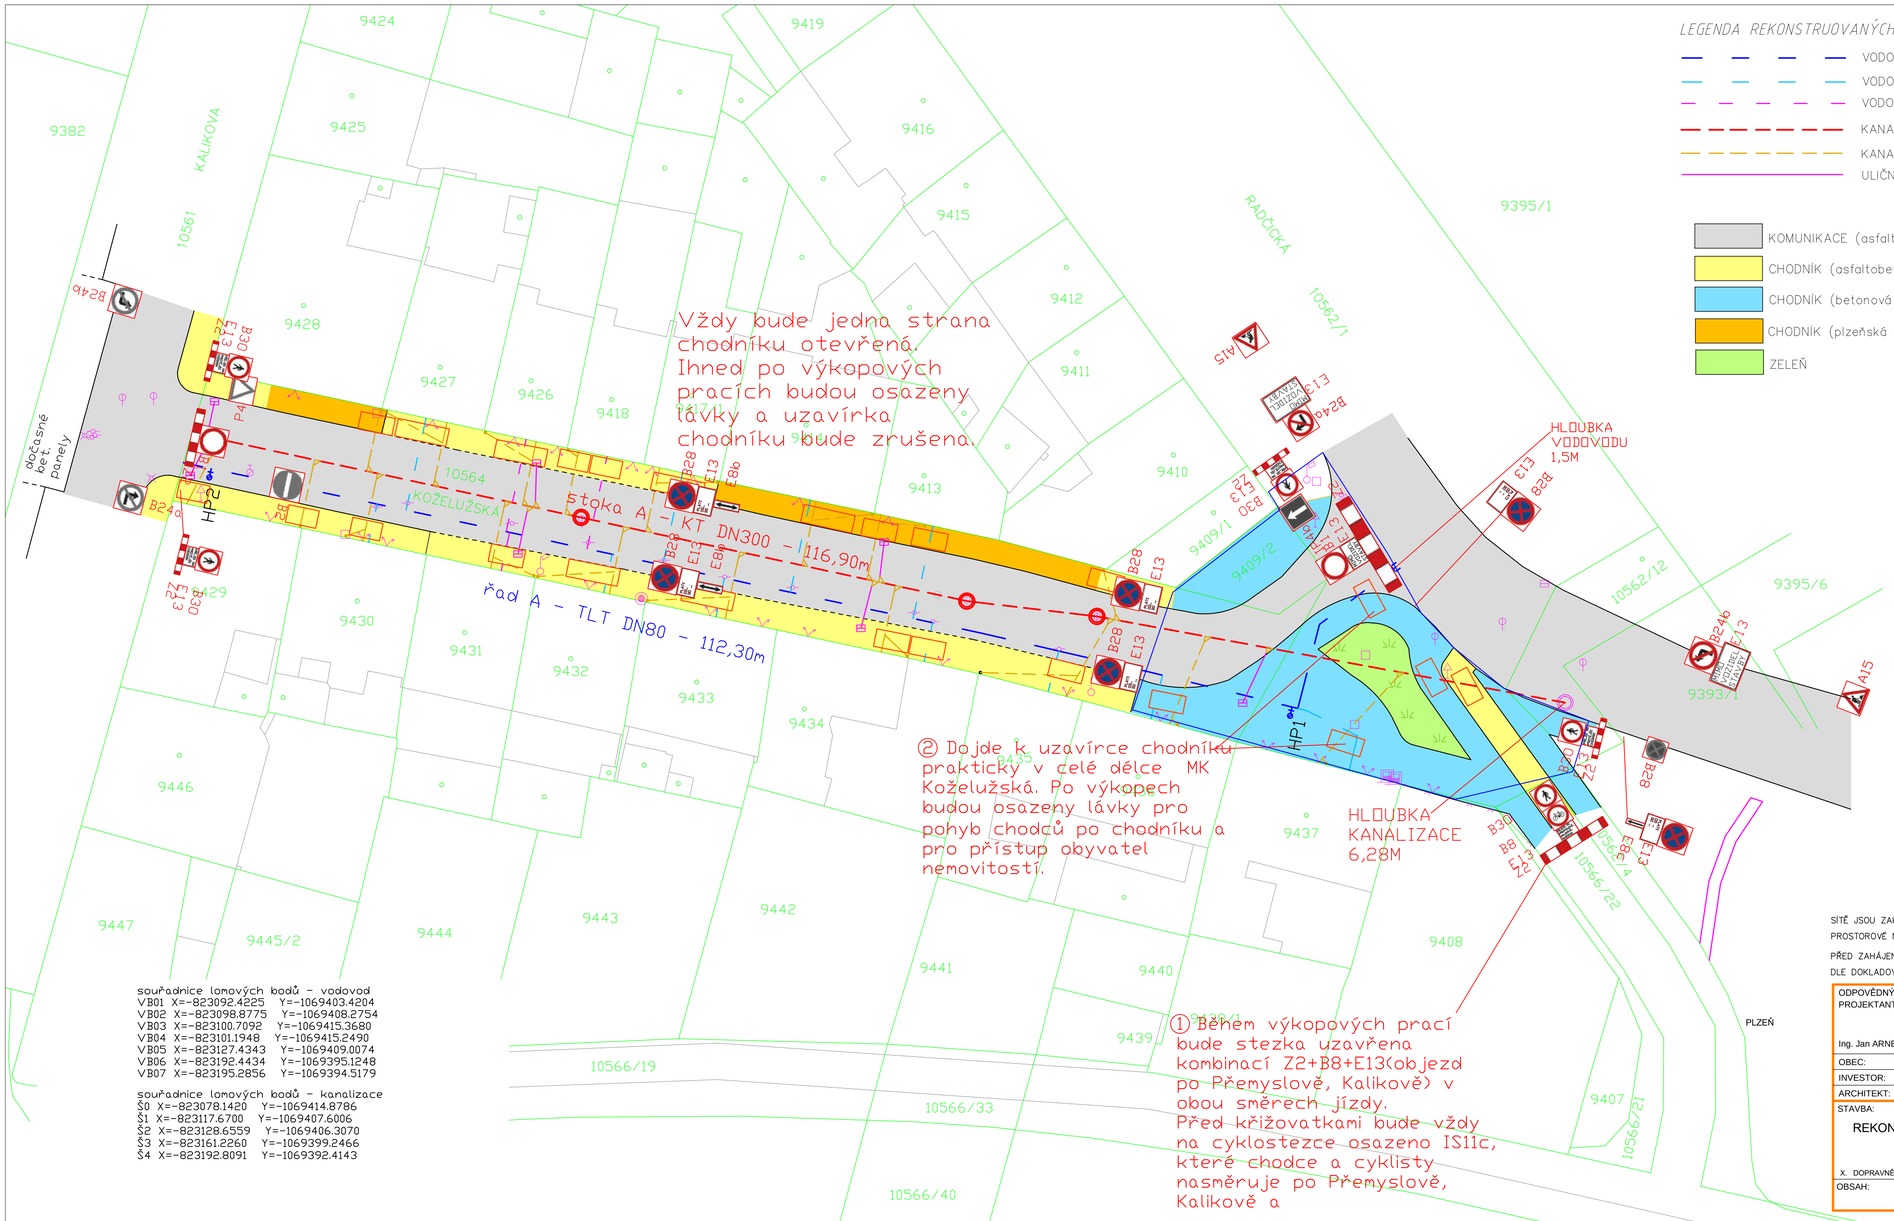

souřadnice lomových bodů – vodovod

VB01	X=-823092.4225	Y=-1069403.4204
VB02	X=-823098.8775	Y=-1069408.2754
VB03	X=-823100.7092	Y=-1069415.3680
VB04	X=-823101.1948	Y=-1069415.2490
VB05	X=-823127.4343	Y=-1069409.0074
VB06	X=-823192.4434	Y=-1069395.1248
VB07	X=-823195.2856	Y=-1069394.5179

souřadnice lomových bodů – kanalizace

Š0	X=-823078.1420	Y=-1069414.8786
Š1	X=-823117.6700	Y=-1069407.6006
Š2	X=-823128.6559	Y=-1069406.3070
Š3	X=-823161.2260	Y=-1069399.2466
Š4	X=-823192.8091	Y=-1069392.4143

LEGENDA REKONSTRUOVANÝCH SÍTÍ:

- VODOVODNÍ ŘAD NOVÝ VE STÁVAJÍCÍ TRASE
- VODOVODNÍ PŘÍPOJKY NOVÉ VE STÁVAJÍCÍCÍ TRASE
- VODOVODNÍ PŘÍPOJKY stávající VE STÁVAJÍCÍ TRASE
- KANALIZAČNÍ STOKA NOVÁ VE STÁVAJÍCÍ TRASE
- KANALIZAČNÍ PŘÍPOJKY NOVÉ VE STÁVAJÍCÍ TRASE
- ULIČNÍ VPUSTI NOVÉ VE STÁVAJÍCÍCÍ TRASE

- KOMUNIKACE (asfaltobeton s přídlažbou z žulových kostech)
- CHODNÍK (asfaltobeton s přídlažbou)
- CHODNÍK (betonová zámková dlažba)
- CHODNÍK (plzeňská dlažba z žulových desek)
- ZELEŇ

- kanalizační vpusť
- šachta
- kanalizační šachta
- podzemní hydrant
- dopravní značka
- vjezd, vstup
- elektrický rozvaděč
- vodovodní šoupě
- plot
- lampa
- telef. rozvaděč
- telef. rozvaděč

LEGENDA DIO:

- A15 DOČASNÉ SVISLÉ DOPRAVNÍ ZNAČENÍ
- B24a SOUČASNÉ SVISLÉ DOPRAVNÍ ZNAČENÍ
- UMISTĚNÁ LÁVKA
- ① POŘADÍ OMEZENÍ
- DOČASNÉ OPLOCENÍ
- STÁVAJÍCÍ PRŮŠLAP

S

SÍTĚ JSOU ZAKRESLENY ORIENTAČNĚ, PŘI PROVÁDĚNÍ BUDOU PROVEDENY PODLE PROSTOROVÉ NORMY A VČETNĚ DODRŽENÍ ÚHLU KŘÍŽENÍ.

PŘED ZAHÁJENÍM STAVEBNÍCH PRACÍ BUDOU V DOSTATEČNÉM PŘEDSTIHU VYTÝČENY VŠECHNY PODZEMNÍ SÍTĚ DLE DOKLADOVÉ ČÁSTI V ZÁJMOVÉM ÚZEMÍ STAVBY SPRÁVCI JEDNOTLIVÝCH SÍTÍ.

ODPOVĚDNÝ PROJEKTANT: Ing. Jan ARNET	VYPRACOVAL: Ing. Jan ARNET		
OBEC:	KRAJ: PLZEŇSKÝ		
INVESTOR: Statutární město Plzeň, nám. Republiky 1/1, 301 00 Plzeň			
ARCHITEKT: **********			
STAVBA: REKONSTRUKCE VODOVODU A KANALIZACE PLZEŇ, ulice Koželužská		FORMÁT:	
		DATUM:	07/2021
		STUPEŇ:	DPS
		Č. ZAKÁZKY:	
X. DOPRAVNĚ INŽENÝRSKÁ OPATŘENÍ		MĚŘÍTKO:	1 : 250
OBSAH: SITUACE - DLOUHODOBÉ OMEZENÍ		ČÁST: X.2	PŘÍLOHA: