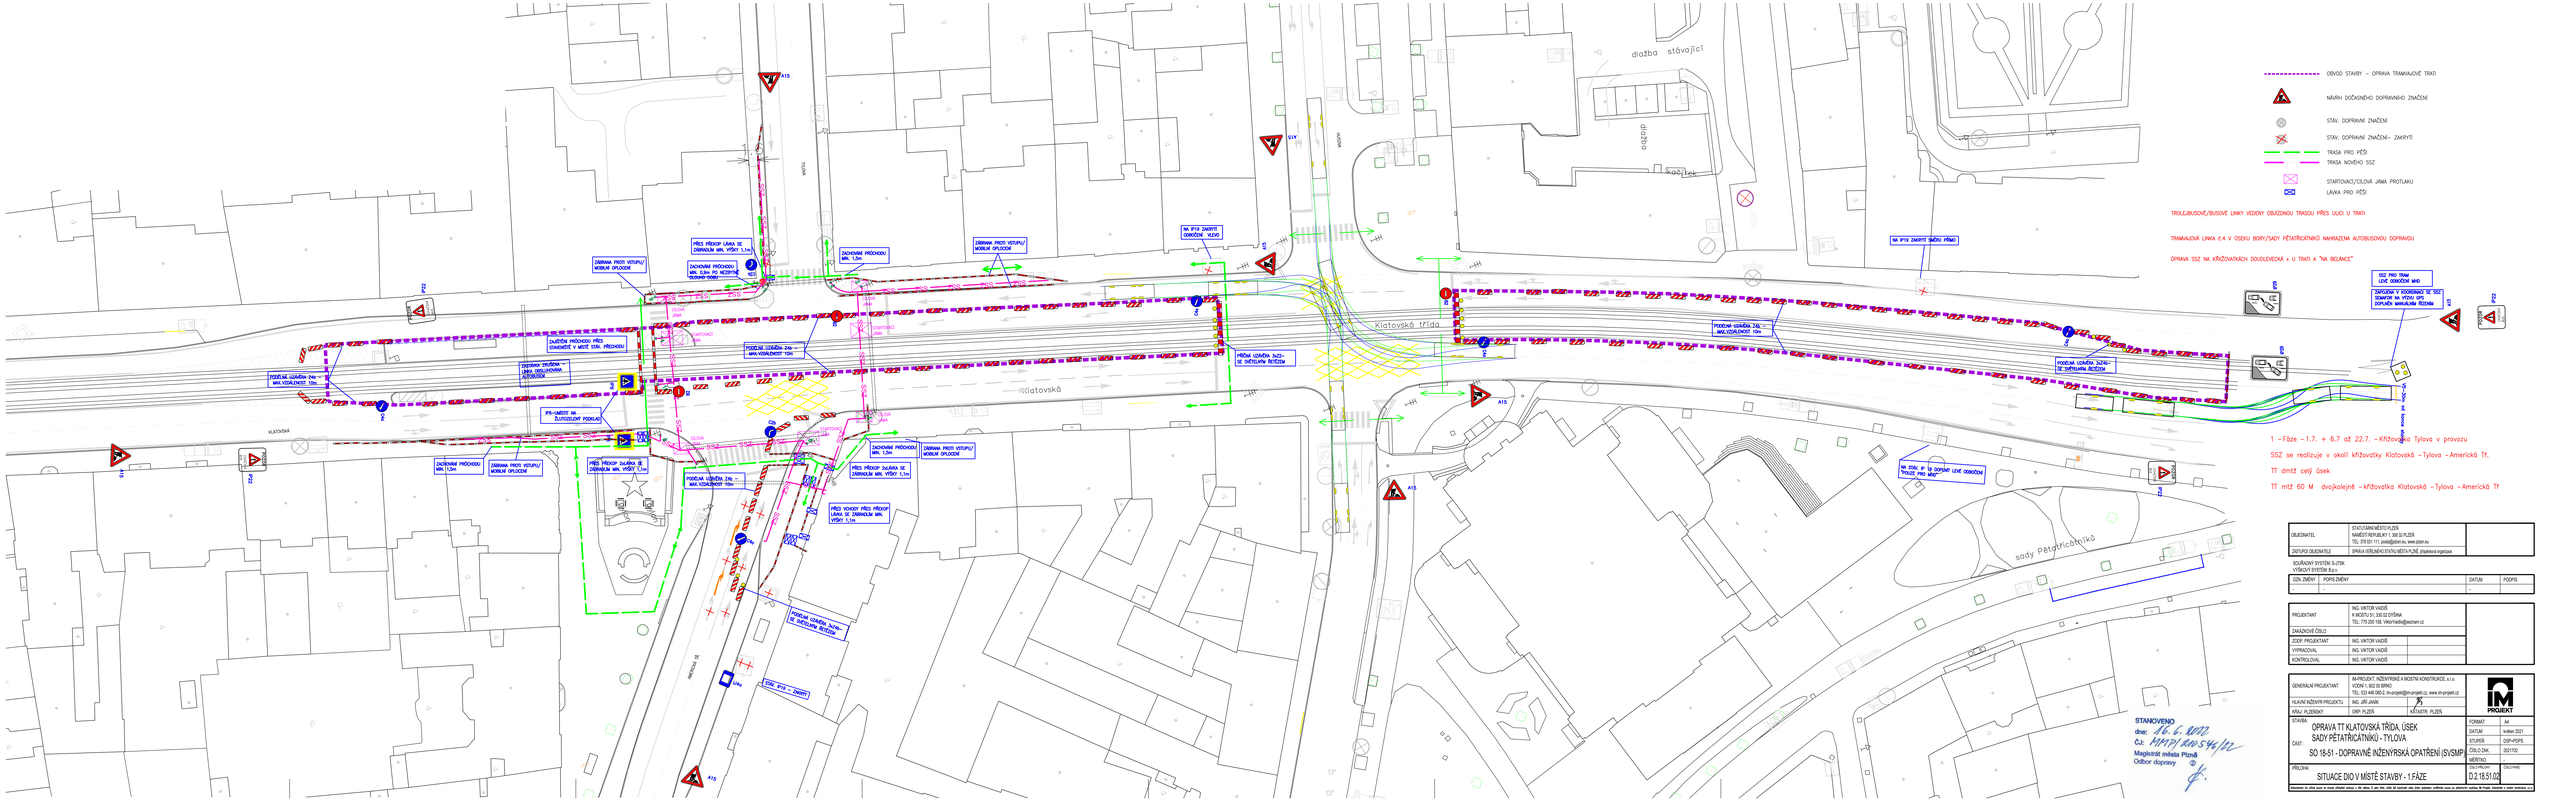

OBJEDNATEL	STATUTÁRNÍ MĚSTO PLZEŇ NÁMĚSTÍ REPUBLIKY 1, 300 32 PLZEŇ TEL: 378 031 111, posta@plzen.eu, www.plzen.eu	
ZÁSTUPCI OBJEDNATELE	SPRÁVA VEŘEJNÁ DOTYKU MĚSTA PLZNĚ, příspěvková organizace	

SOUŘADNÝ SYSTÉM S-JTSK
VÝŠKOVÝ SYSTÉM B.p.v.

ČÍS. ZMĚNY	POPIS ZMĚNY	DATUM	PODPIS
		-	
		-	

PROJEKTANT	ING. VIKTOR VAIDIŠ K MOSTU 51, 330 02 DYŠINA TEL: 775 205 158, Viktor.Vaidis@seznam.cz	
ZAKÁZKOVÉ ČÍSLO		
ZODP. PROJEKTANT	ING. VIKTOR VAIDIŠ	
VYPRACOVAL	ING. VIKTOR VAIDIŠ	
KONTROLOVAL	ING. VIKTOR VAIDIŠ	

GENERÁLNÍ PROJEKTANT	IM-PROJEKT, INŽENÝRSKÉ A MOSTNÍ KONSTRUKCE, s.r.o. VODNÍ 1, 602 00 BRNO TEL: 533 440 330,2, im-projekt@im-projekt.cz, www.im-projekt.cz	IM PROJEKT
HLAVNÍ INŽENÝR PROJEKTU	ING. JIŘÍ JANÁK	
KRAJ: PLZEŇSKÝ	ORP: PLZEŇ	KÚ/MČ: PLZEŇ

STAVBA:	OPRAVA TT KLATOVSKÁ TŘÍDA, ÚSEK	FORMÁT	A4
	SADY PĚTATŘICÁTNÍKŮ - TYLOVA	DATUM	květen 2021
ČÁST:	SO 18-51 - DOPRAVNĚ INŽENÝRSKÁ OPATŘENÍ (SVSMP)	STUPEŇ	DSP+PDPS
		ČÍSLO DW.	2021702
PŘÍLOHA:	SITUACE DIO V MÍSTĚ STAVBY - 1.FÁZE	MĚŘÍTKO	
		ČÍSLO PARÉ	D.2.18.51.02C

Reprodukce, ani jakékoliv jiné použití celku nebo jednotlivých částí dokumentu bez souhlasu IM-PROJEKT, s.r.o. nebo jeho zástupce, nejsou dovolena.