


# VÝKRES OBJÍZDNÝCH TRAS

M 1 : 5000

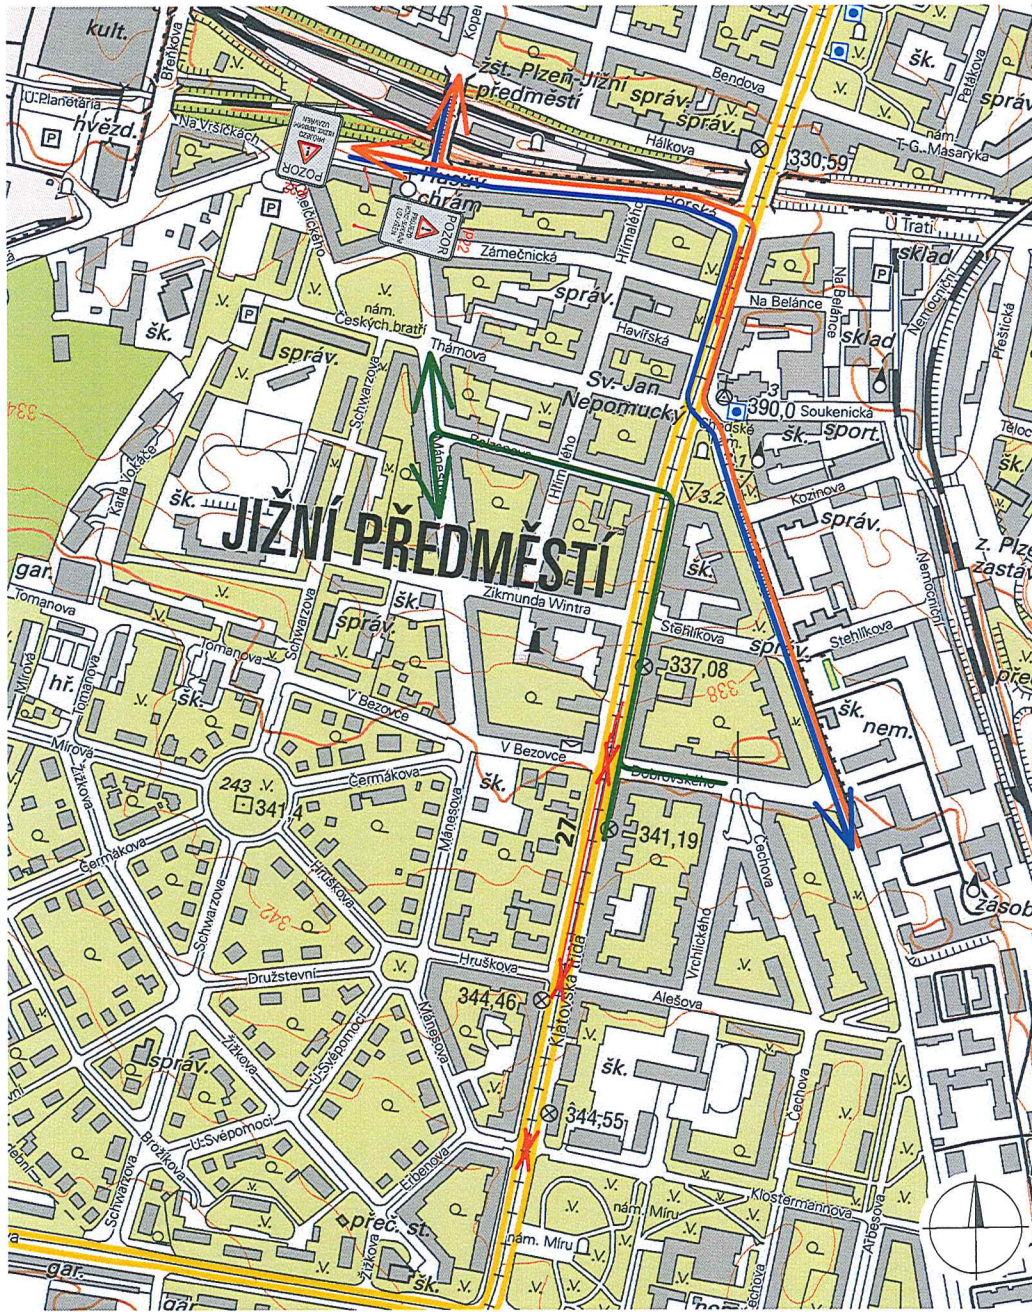

## LEGENDA SVISLÝCH DOPRAVNÍCH ZNAČEK



## LEGENDA ČAR

- VYLOUČENÝ ÚSEK
- OBJÍZDNÁ TRASA BORSKÁ, KOPERNÍKOVA → EDVARDA BENEŠE
- OBJÍZDNÁ TRASA MHD EDVARDA BENEŠE → BORSKÁ, KOPERNÍKOVA
- OBJÍZDNÁ TRASA DOBROVSKÉHO → MÁNESOVA

STANOVENO

dne: 16. 6. 2022

ČJ: MMD/210546/22

Magistrát města Plzně  
Odbor dopravy

výškový systém Bpv  
soudrný systém S-JTSK

objednatel		Statutární město Plzeň náměstí Republiky 1/1, 306 32 Plzeň zastoupené SPRÁVOU VEŘEJNÉHO STATKU MĚSTA PLZNĚ, p.o. Klatovská tř. 348/10, 301 00 Plzeň	
zhotovitel			hlavní inženýr projektu  Bc. Martin Leška
vypracoval Bc. Martin Votava		zodpovědný projektant Bc. Martin Leška	technická kontrola Ing. Jaroslav Šípek
území město Plzeň, okres Plzeň-město, Plzeňský kraj		měřítko 1 : 5000	
akce Oprava tramvajové trati Klatovská tř. v Plzni, náměstí T. G. Masaryka – náměstí Míru, vybrané úseky		zakázka 21SP035	datum 01/2022
		formát 297x420	paré
příloha VÝKRES OBJÍZDNÝCH TRAS		stupeň dokumentace DSP/PDPS číslo přílohy B.8.2.5	