


SITUACE DOPRAVNĚ INŽENÝRSKÝCH OPATŘENÍ

M 1 : 500

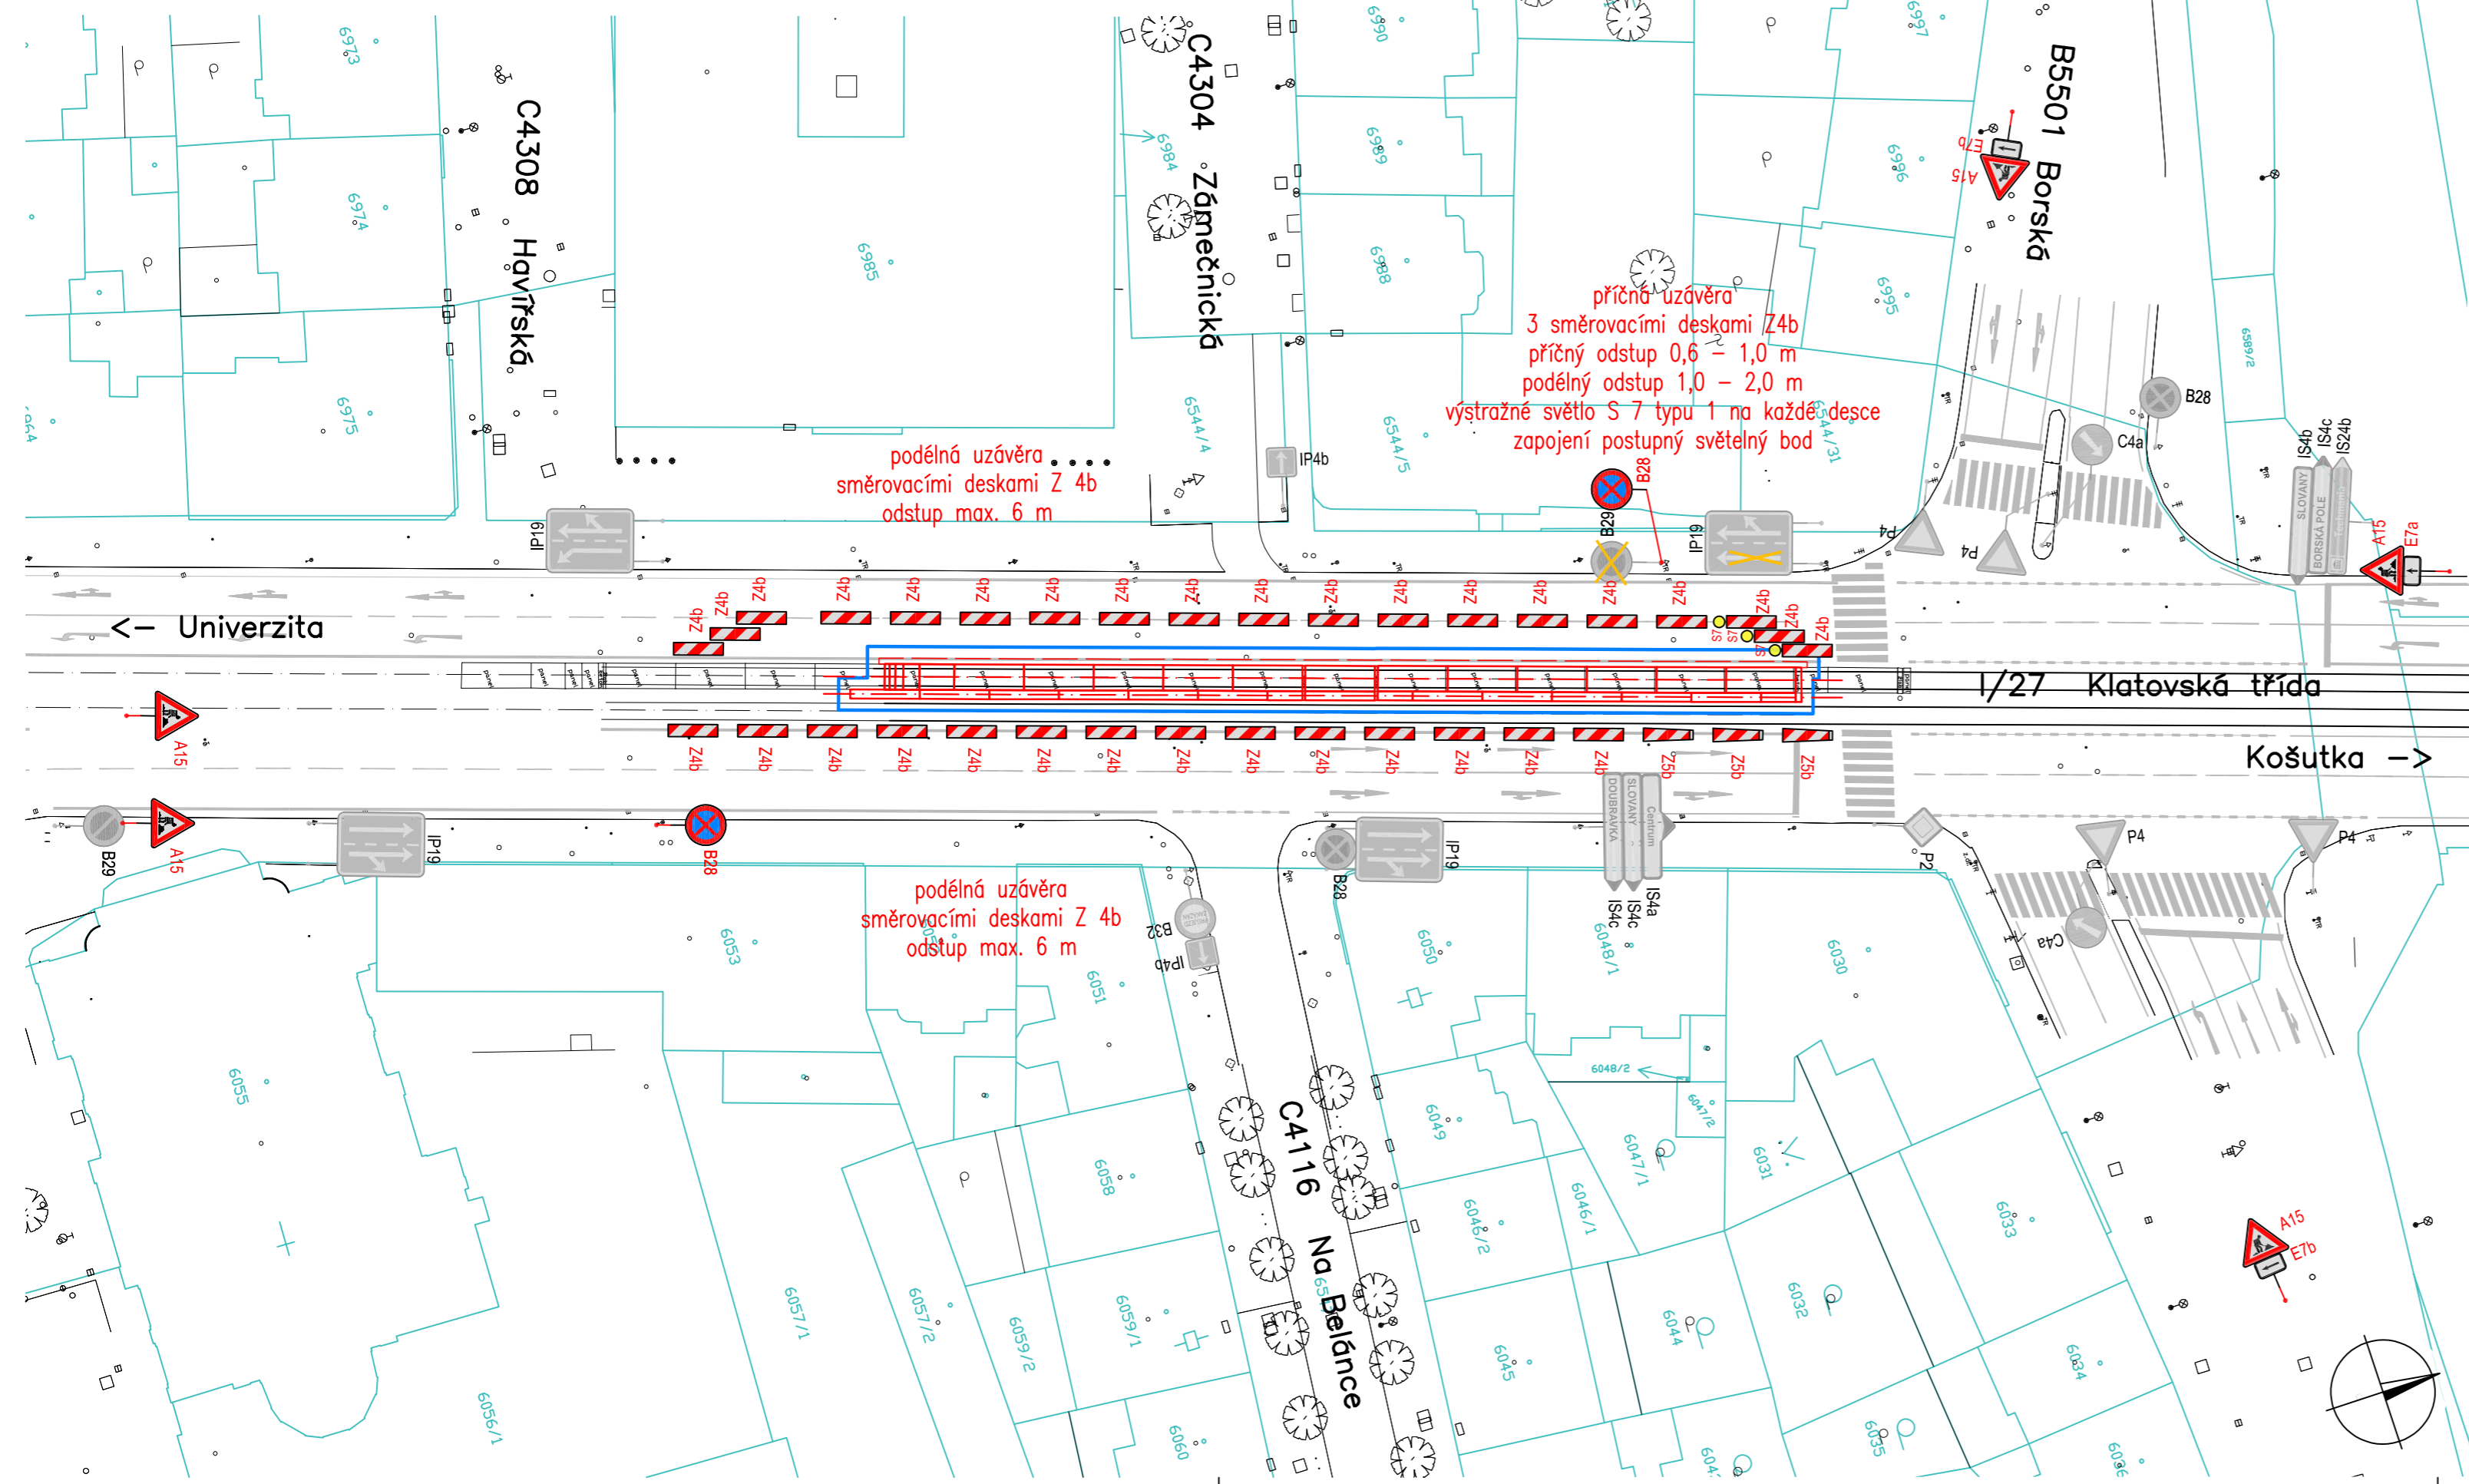

- P4 stávající svislá dopravní značka
- P4 stávající svislá dopravní značka dočasně zneplatněná
- P4 přechodná svislá dopravní značka

LEGENDA VODOROVNÝCH DOPRAVNÍCH ZNAČEK

- stávající vodorovná dopravní značka
- přechodná vodorovná dopravní značka

LEGENDA ČAR

- NAVRŽENÝ STAV
- KATASTRÁLNÍ MAPA
- ZAMĚŘENÍ - STÁVAJÍCÍ STAV
- NAVRŽENÝ OBVOD STAVBY

STANOVENO
 dne: 16. 6. 2022
 čj: MPP/210546/22
 Magistrát města Plzně
 Odbor dopravy

výškový systém Bpv
 souřadný systém S-JTSK

objednatel		Statutární město Plzeň náměstí Republiky 1/1, 306 32 Plzeň zastoupené SPRÁVOU VEŘEJNÉHO STATKU MĚSTA PLZNĚ, p.o. Klatovská tř. 348/10, 301 00 Plzeň	
zhotovitel		hlavní inženýr projektu	
		STAVplan-CZ s.r.o. Ostrovní 15/5 301 00 Plzeň +420 379 494 484 info@stavplan.cz	
Bc. Martin Leška			
vyracoval		zodpovědný projektant	
Bc. Martin Votava		Bc. Martin Leška	
		technická kontrola	
		Ing. Jaroslav Šípek	
území		měřítko	
město Plzeň, okres Plzeň-město, Plzeňský kraj		1 : 500	
akce		zakázka	
Oprava tramvajové trati Klatovská tř. v Plzni, náměstí T. G. Masaryka - náměstí Míru, vybrané úseky		21SP035	
SO 661 Repanelizace TT Borská - Zámečnická		datum	
		01/2022	
		formát	
		297x630	
		stupeň dokumentace	
		DSP/PDPS	
		paré	
příloha		číslo přílohy	
SITUACE DOPRAVNĚ INŽENÝRSKÝCH OPATŘENÍ		B.8.2.1	